

WJP Developer

Apartamenty Legnicka



Poziom Mieszkanie
2 M15

Cena całkowita
1 154 200 zł

Cena z m²
10 000 zł


Powierzchnia
115,42 m²

Pokoje
5

POWIERZCHNIA UŻYTKOWA **115,42 m²**

2.1	KORYTARZ	14,08 m ²
2.2	GARDEROBA	2,49 m ²
2.3	WC	2,33 m ²
2.4	SYPIALNIA	12,29 m ²
2.5	SALON Z AN. KUCH.	32,17 m ²
2.6	POKÓJ	11,11 m ²
2.7	POKÓJ	11,67 m ²
2.8	SYPIALNIA	16,16 m ²
2.9	GARDEROBA	4,96 m ²
2.10	ŁAZIENKA	8,16 m ²



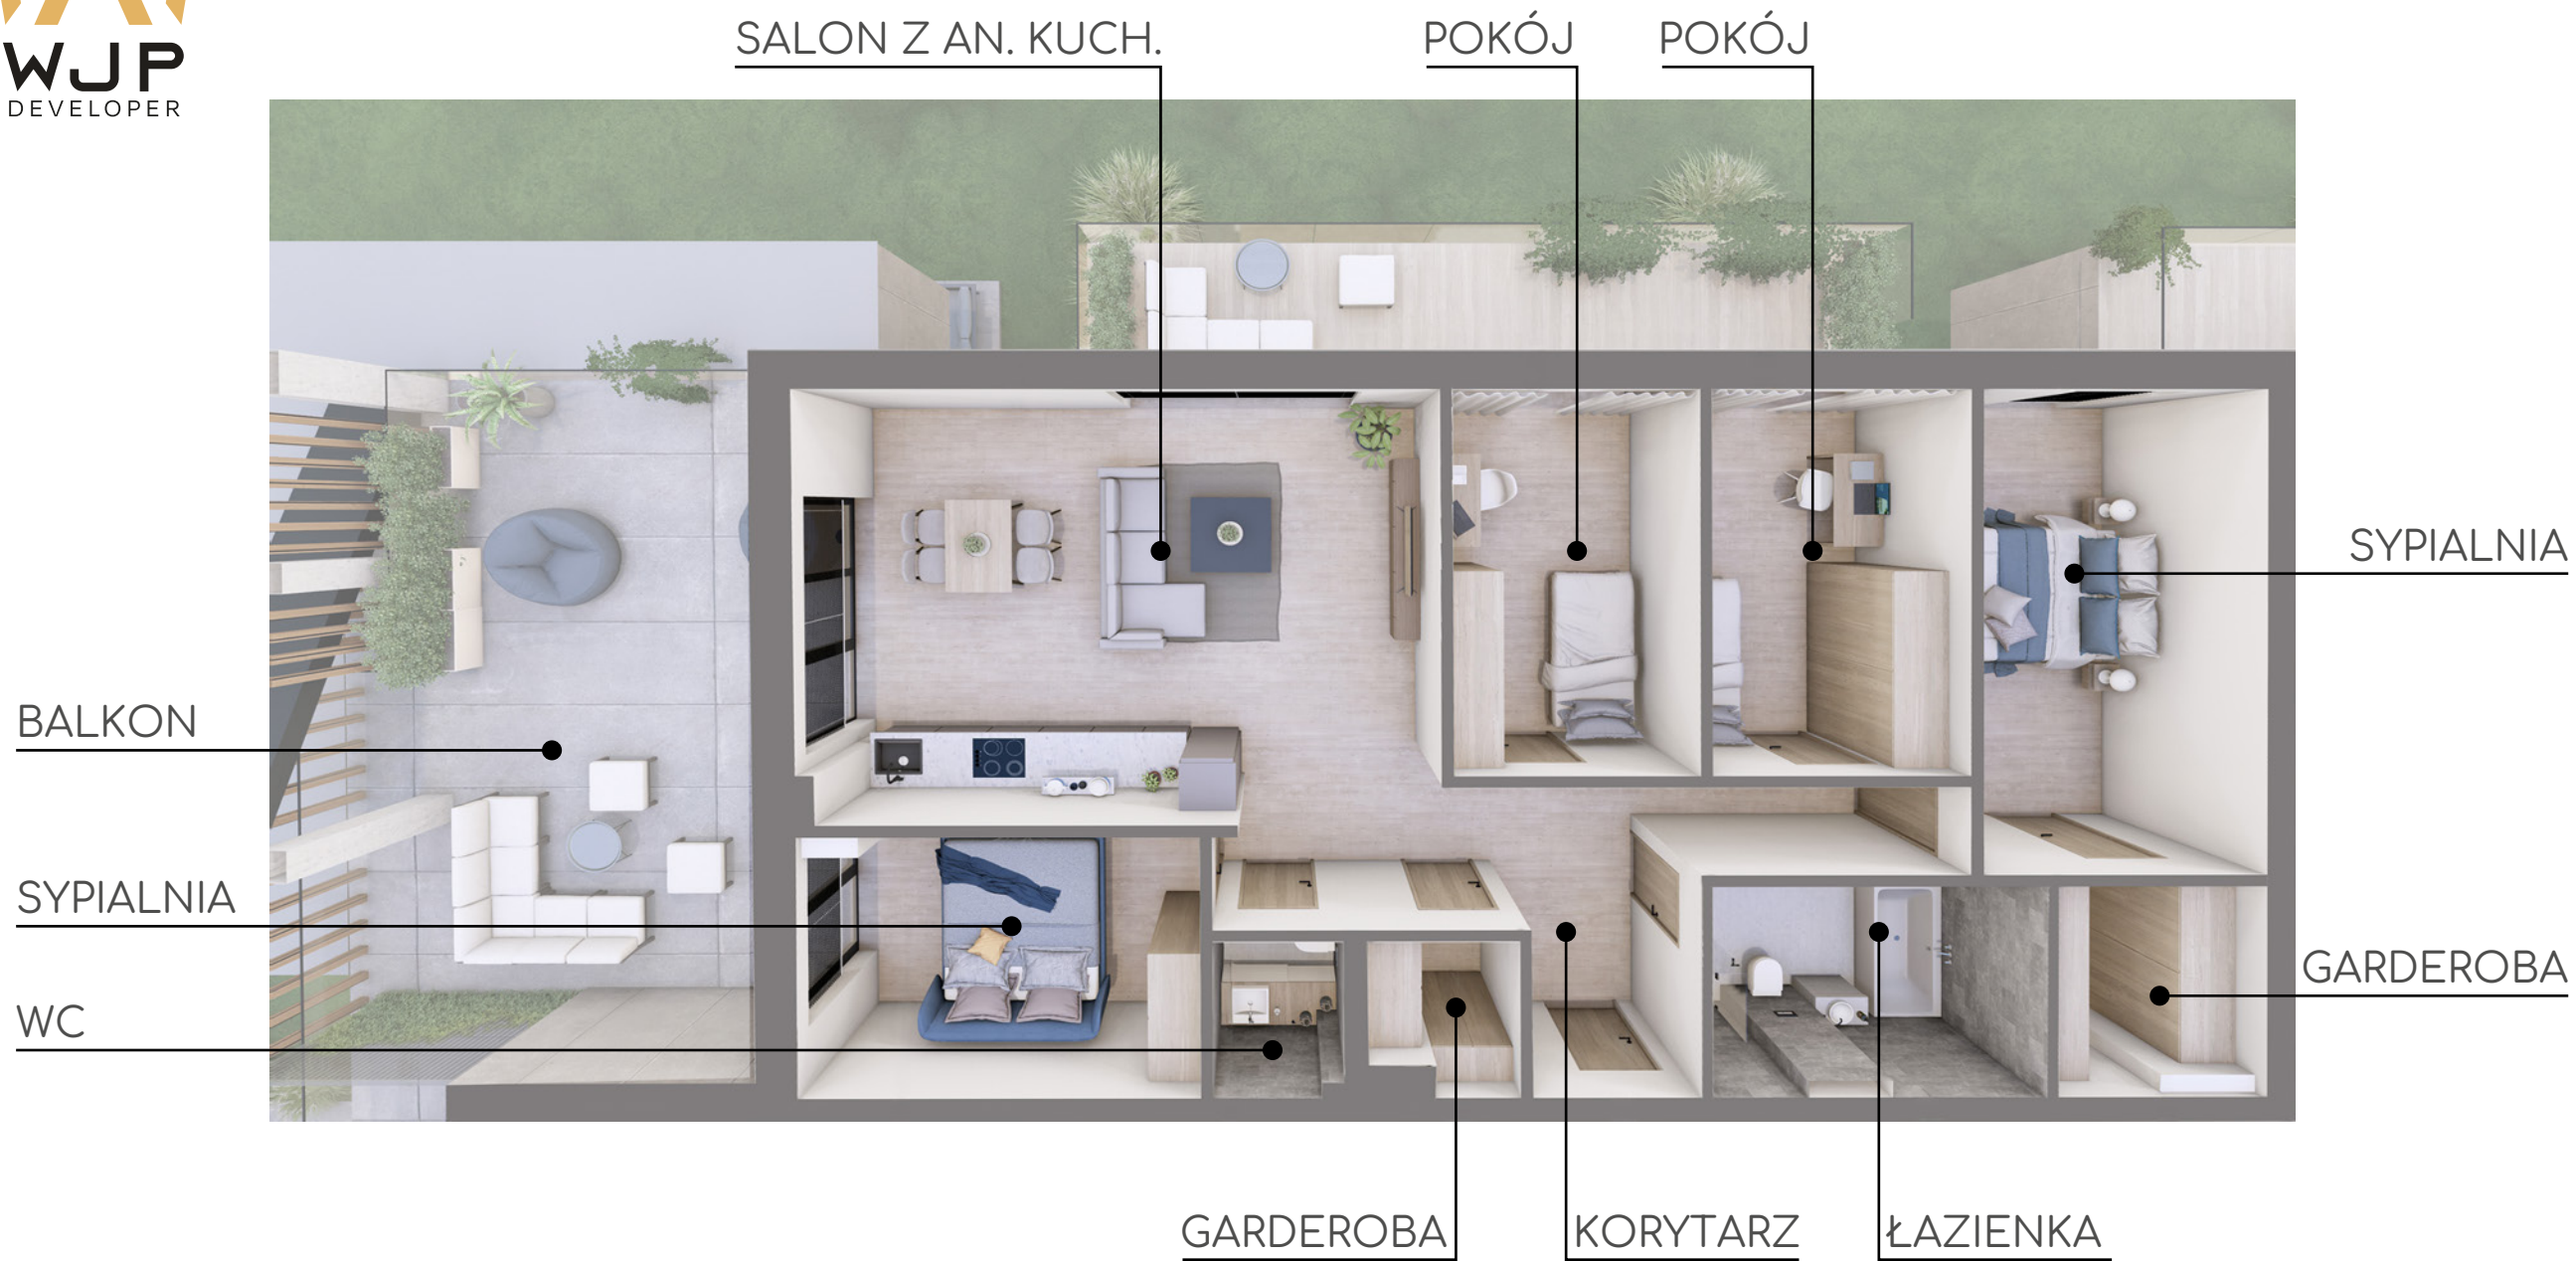

*Przedstawione wizualizacje mają charakter poglądowy i stanowią wyłącznie materiał pomocniczy ułatwiający przyszłym nabywcom mieszkań na zorientowanie się w ogólnym wyglądzie realizowanego przedsięwzięcia.