

WJP Developer

Apartamenty Legnicka



Poziom Mieszkanie
0 M2

Cena całkowita
695 300 zł

Cena z m²
10 000 zł

Powierzchnia
69,53 m²


Pokoje
3



POWIERZCHNIA UŻYTKOWA **69,53 m²**

0.1 KORYTARZ	7,52 m ²
0.2 SALON Z ANEKSEM KUCH.	28,56 m ²
0.3 POKÓJ	11,71 m ²
0.4 SYPIALNIA	11,32 m ²
0.5 GARDEROBA	2,85 m ²
0.6 ŁAZIENKA	4,75 m ²
0.7 GARDEROBA	2,82 m ²



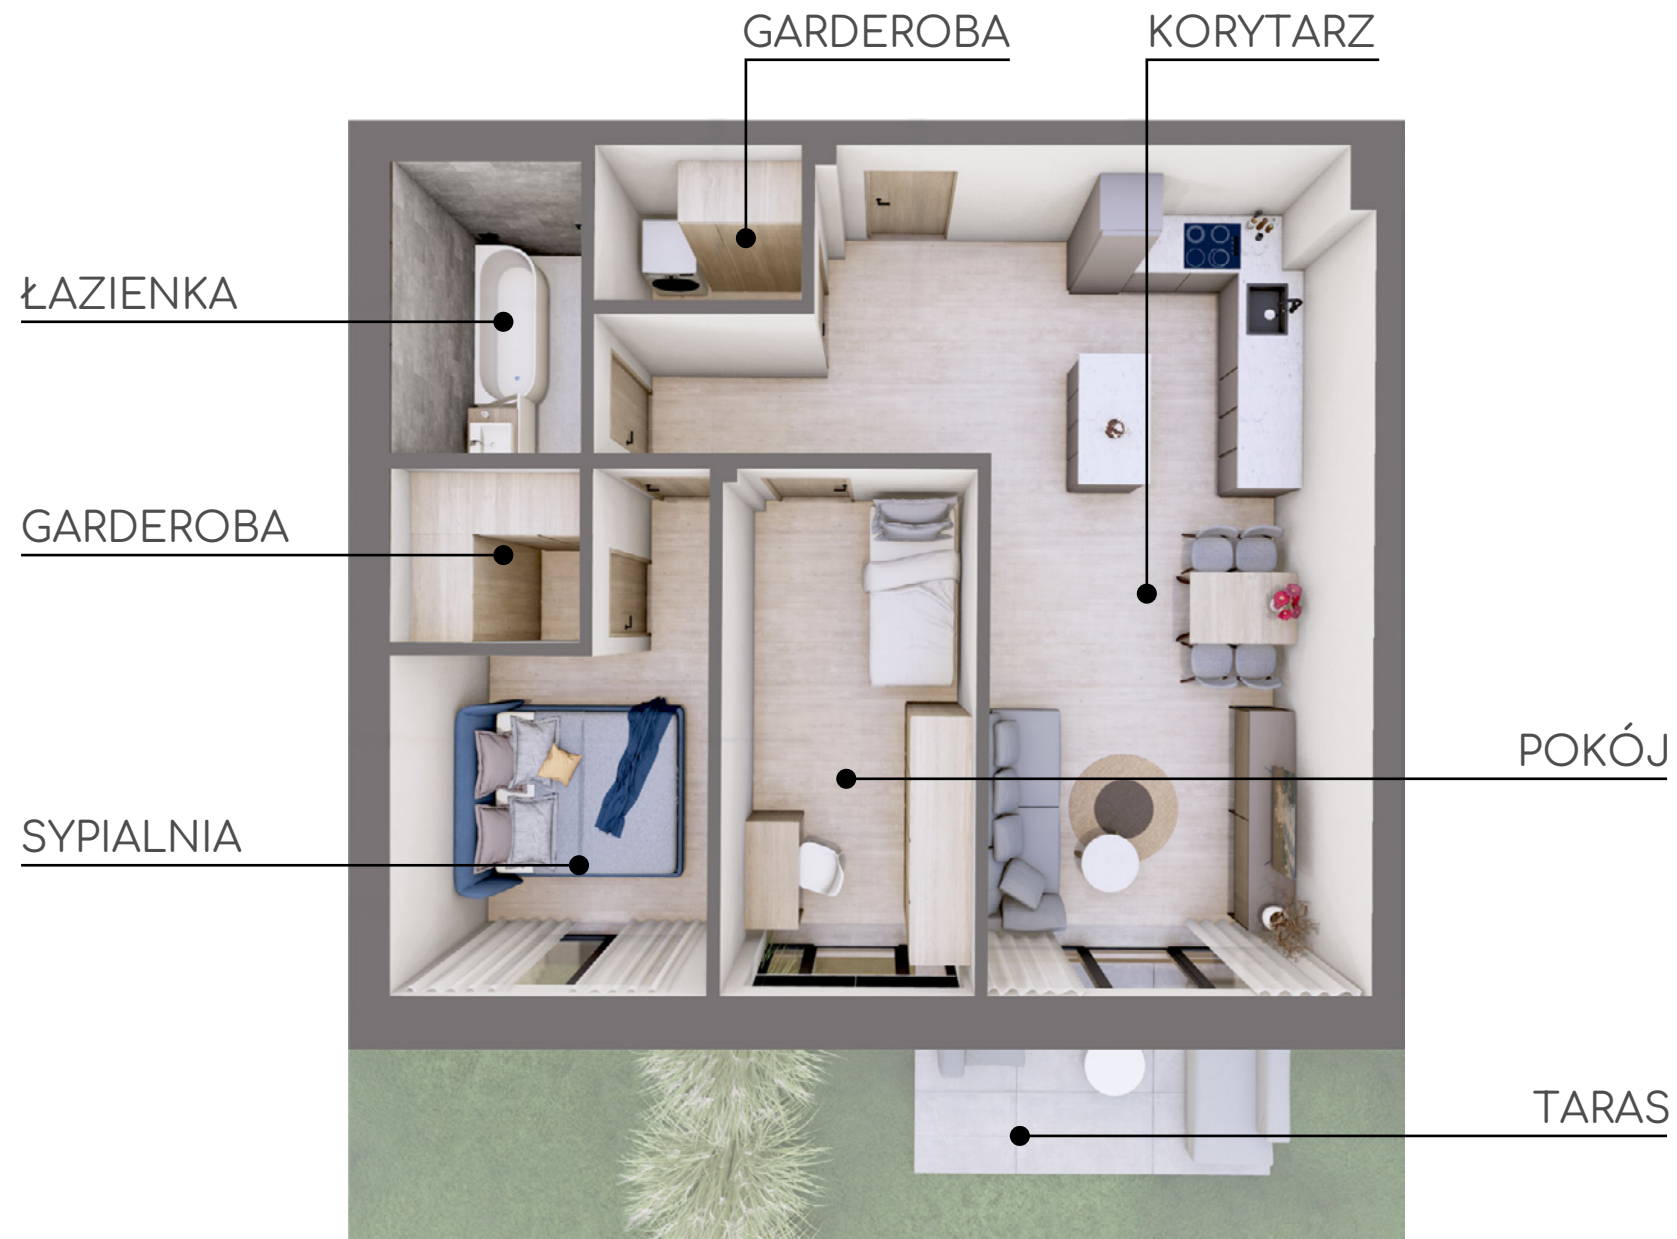

*Przedstawione wizualizacje mają charakter poglądowy i stanowią wyłącznie materiał pomocniczy ułatwiający przyszłym nabywcom mieszkań na zorientowanie się w ogólnym wyglądzie realizowanego przedsięwzięcia.