

WJP Developer

Apartamenty Legnicka




Poziom Mieszkanie
1 M7

Cena całkowita
624 300 zł

Cena z m²
10 000 zł

Powierzchnia
62,43 m²


Pokoje
3

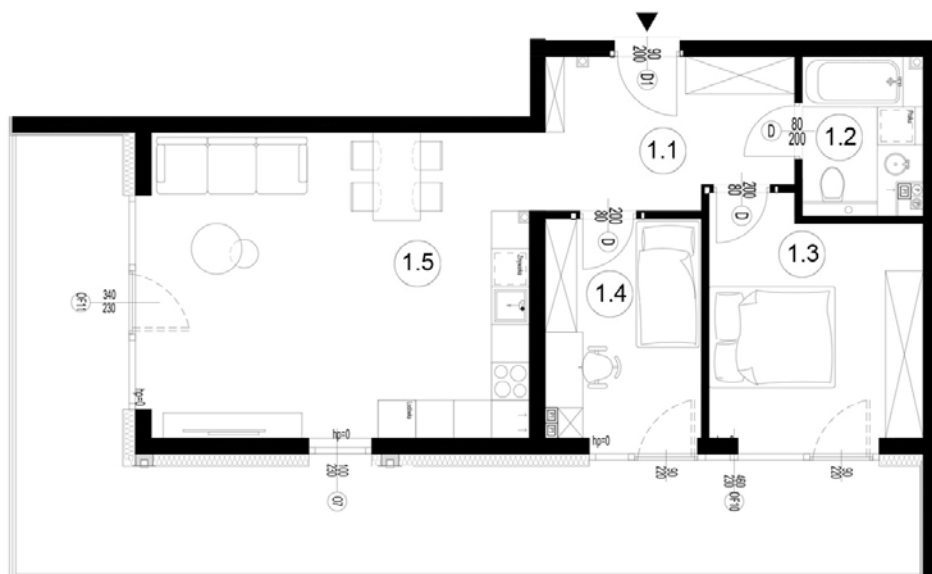

POWIERZCHNIA UŻYTKOWA **62,43m²**

1.1 KORYTARZ	9,15 m ²
1.2 ŁAZIENKA	4,41 m ²
1.3 SYPIALNIA	11,94 m ²
1.4 POKÓJ	8,30 m ²
1.5 SALON Z AN. KUCH.	28,63 m ²



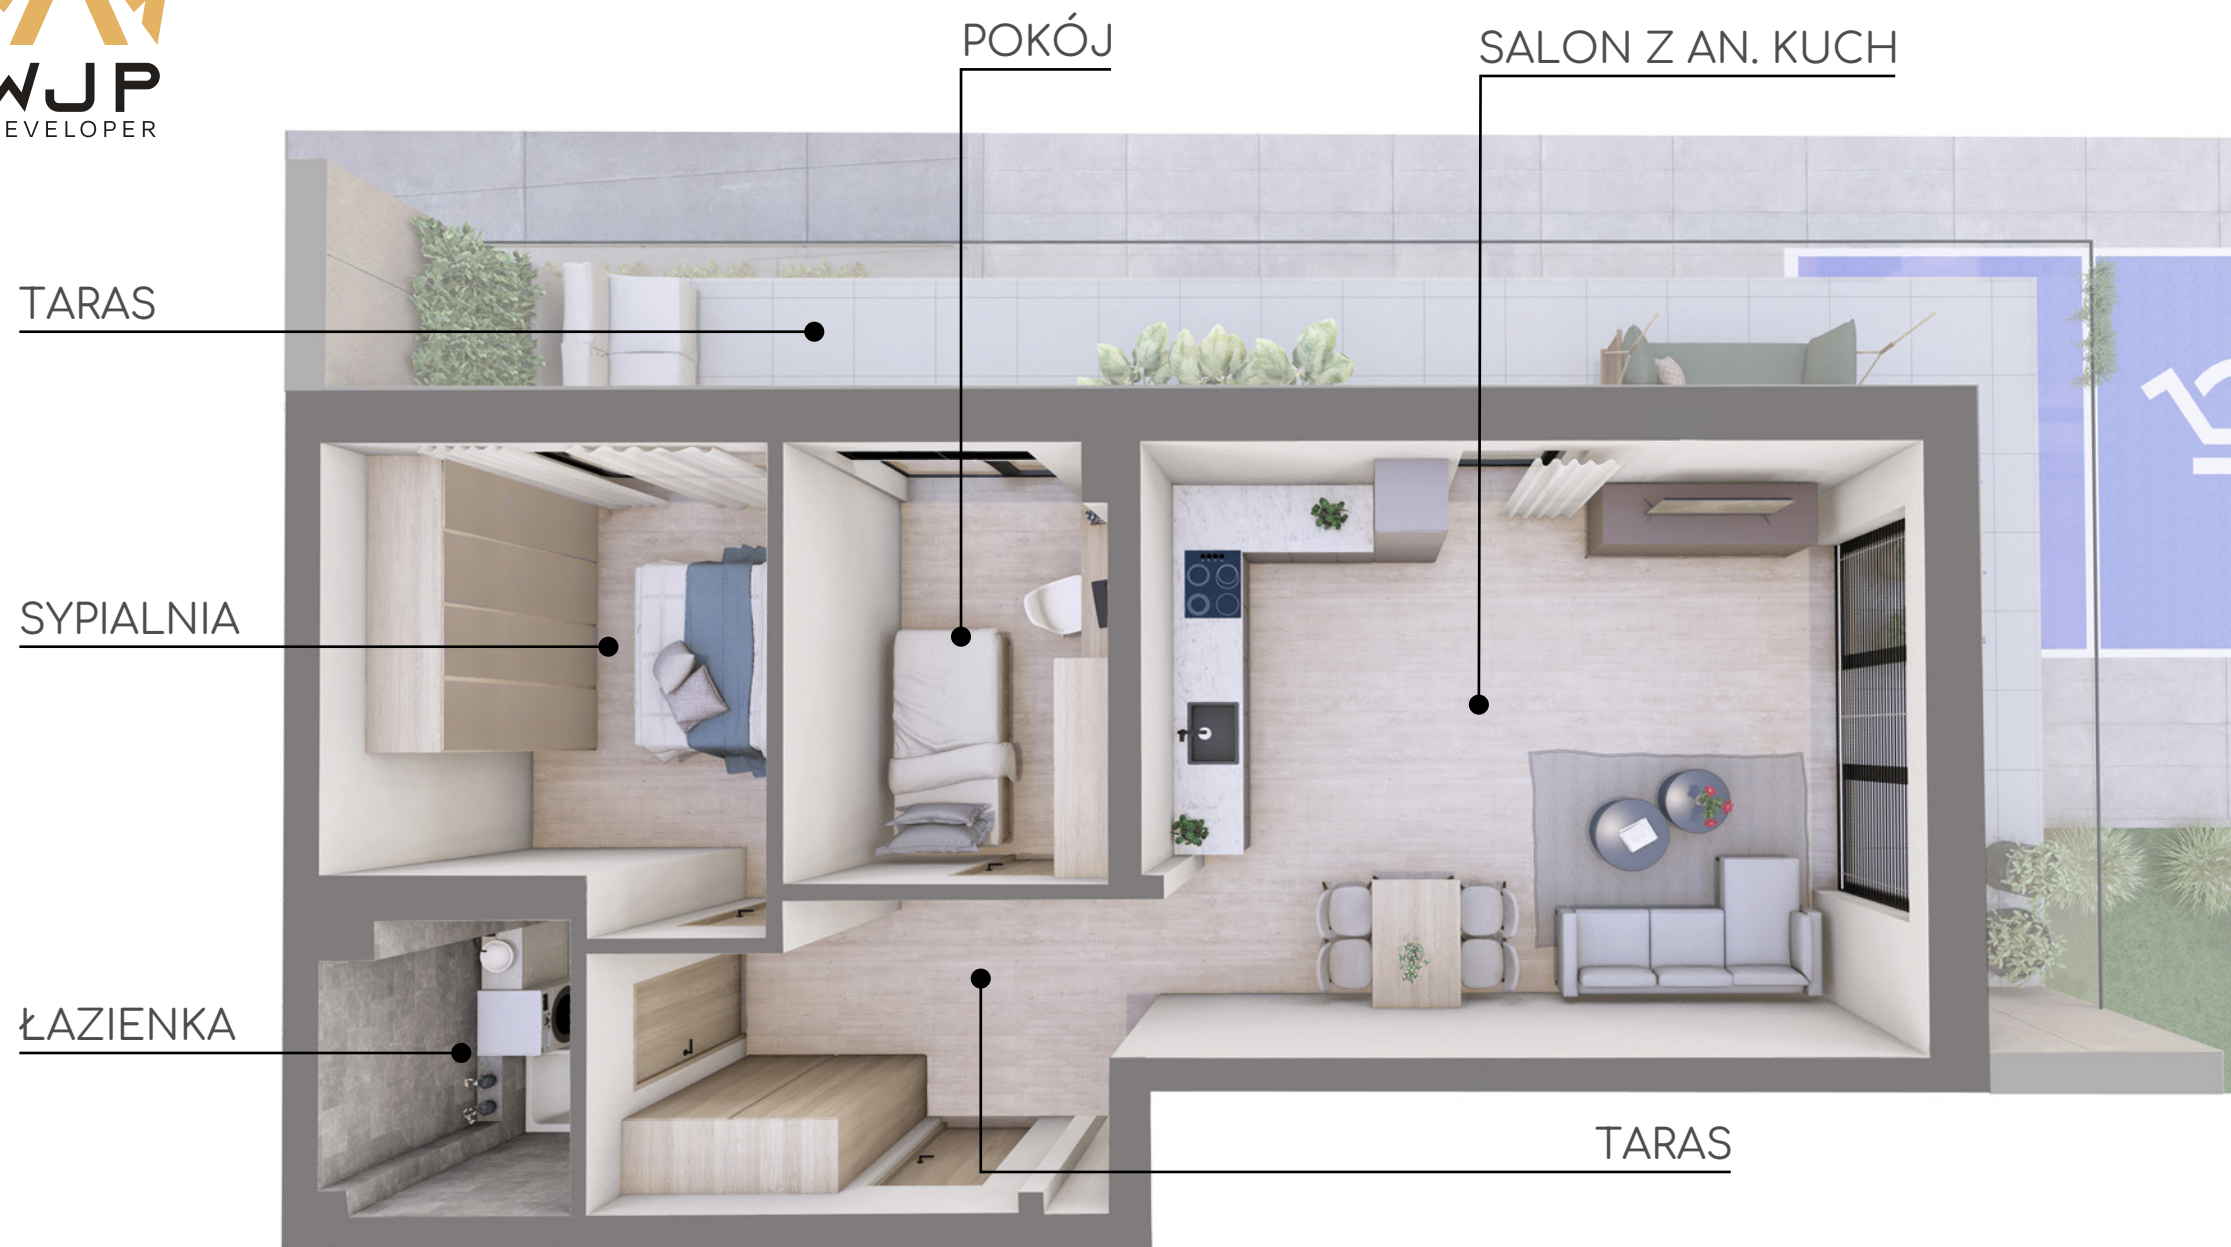

*Przedstawione wizualizacje mają charakter poglądowy i stanowią wyłącznie materiał pomocniczy ułatwiający przyszłym nabywcom mieszkań na zorientowanie się w ogólnym wyglądzie realizowanego przedsięwzięcia.